DP04 – Plan des façades et toitures
Folio 7 / 7-1 / 7-2 / 7-3 / 7-4 / 7-5 / 7-6 / 7-7

Pièces complémentaires

Service Urbanisme - Pornic
14 NOV. 2024
ARRIVÉE

ECHELLE: 1/150

0 5 10 15m

pièces complémentaires
Service Urbanisme - Pornic

14 NOV. 2024

ARRIVÉE

Antennes derrière les abat-sons rainurés en résine à avancer et découper, remise en place des filets anti pigeons et antennes peintes en noires

Faisceaux Hertziens existants derrière les abat-sons

3 Antennes FREE MOBILE
3G/4G/5G
Az: 35°/125°/215°
HBA: 18,60m

2,10m

Echelle à installer

Remontée des câbles depuis la zone technique

Local technique à rendre coupe feu 2h, avec 2 BAES

HAUTEUR SOMMITALE EGLISE=34,[illegible]

HBA FREE MOBILE=18,60m/NGF:39,60m

COES ANTENNES=17,90m/NGF:38,90m

Hauteur plancher ZT 5,90m

Sol 00.00m
21.00m NGF

Elévation SUD-EST

PORNIC EGLISE			
free mobile	2 Rue Saint Gilles		ID : 44131_008_03
	44210 PORNIC		
	N° FOLIO : 07	PLAN D'ELEVATION PROJET	
DOSSIER : A.P.S	INDICE : B	FICHIER : 44131_008_03_APS_PORNIC EGLISE_IndB.dwg	DATE 08/11/2024

ECHELLE: 1/150

0 5 10 15m

Pièces complémentaires

Service Urbanisme - Pornic

14 NOV. 2024

ARRIVÉE

Antennes derrière les abat-sons rainurés en résine à avancer et découper, remise en place des filets anti pigeons et antennes peintes en noires

Faisceaux Hertziens existants derrière les abat-sons

3 Antennes FREE MOBILE

Echelle à installer

Surface totale de plancher en caillebotis à créer : 11.3m²

Modules radio FREE MOBILE sur plancher en caillebotis à créer

Local technique à rendre coupe feu 2h, avec 2 BAES, extracteur d'air et extincteur

Zone technique FREE MOBILE (avec Cab One) sur plancher en caillebotis à créer

HAUTEUR SOMMITALE EGLISE=34,85m/NGF:55.85m

HAUTEUR PALIER ACCES ANTENNES=17,90m/NGF:38.90m

Sol 00.00m
21.00m NGF

Elévation SUD-EST

PORNIC EGLISE

2 Rue Saint Gilles

44210 PORNIC

ID : 44131_008_03

N° FOLIO : 07.1

PLAN D'ELEVATION PROJET

DOSSIER : A.P.S | INDICE : B | FICHIER : 44131_008_03_APS_PORNIC EGLISE_IndB.dwg | DATE | 08/11/2024

Pieces complementaires

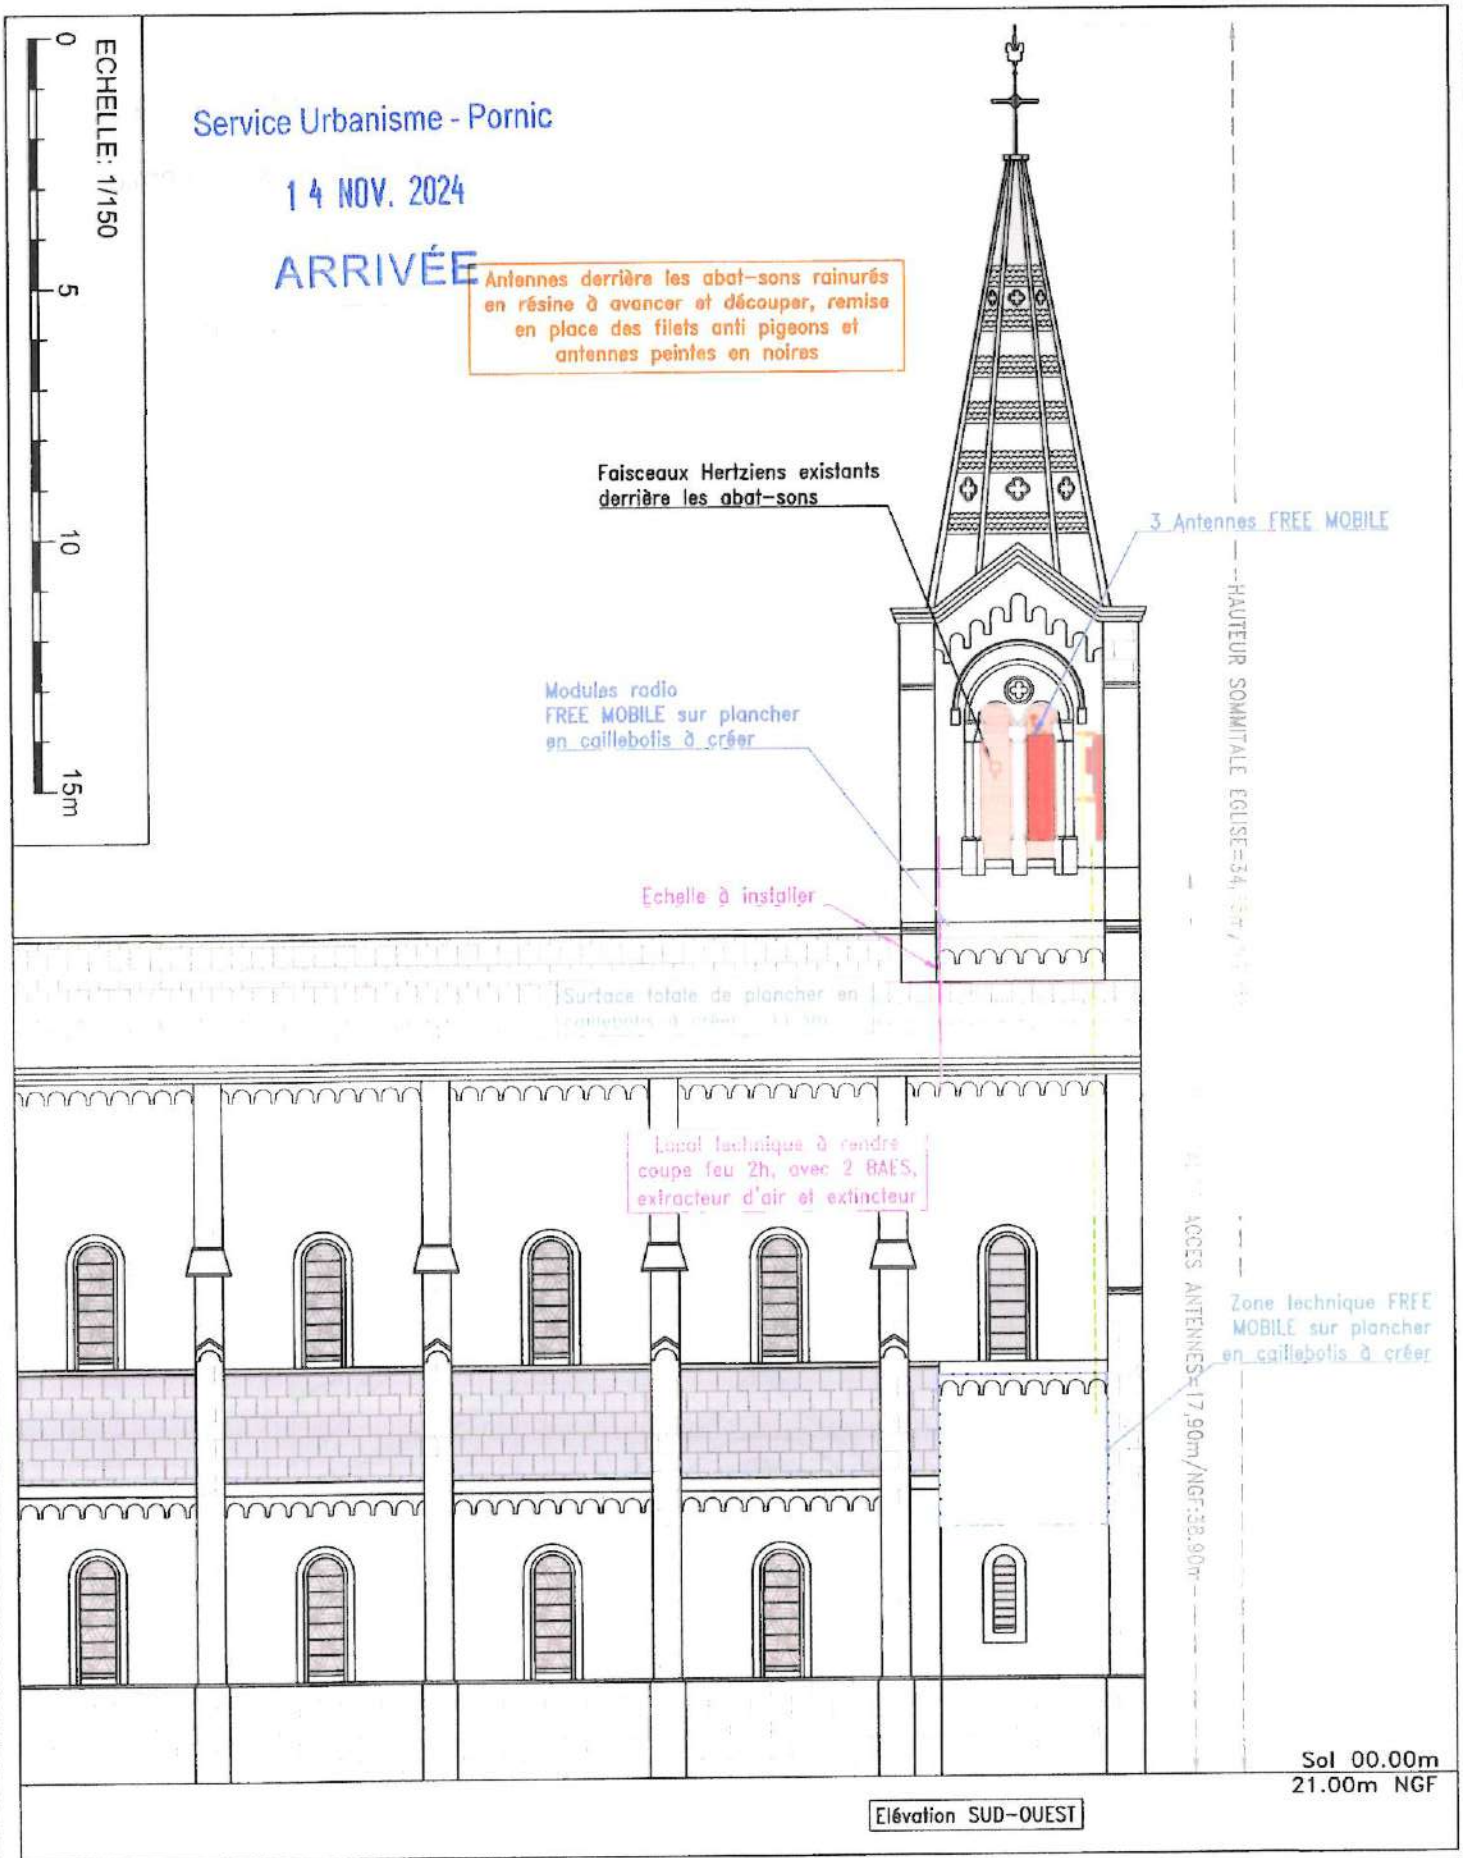

PORNIC EGLISE			
free mobile	2 Rue Saint Gilles		ID : 44131_008_03
	44210 PORNIC		
	N° FOLIO :07.2	PLAN D'ELEVATION PROJET	
DOSSIER : A.P.S	INDICE : B	FICHIER : 44131_008_03_APS_PORNIC EGLISE_IndB.dwg	DATE 08/11/2024

Pièces complémentaires

Service Urbanisme - Pornic

14 NOV. 2024

ARRIVÉE

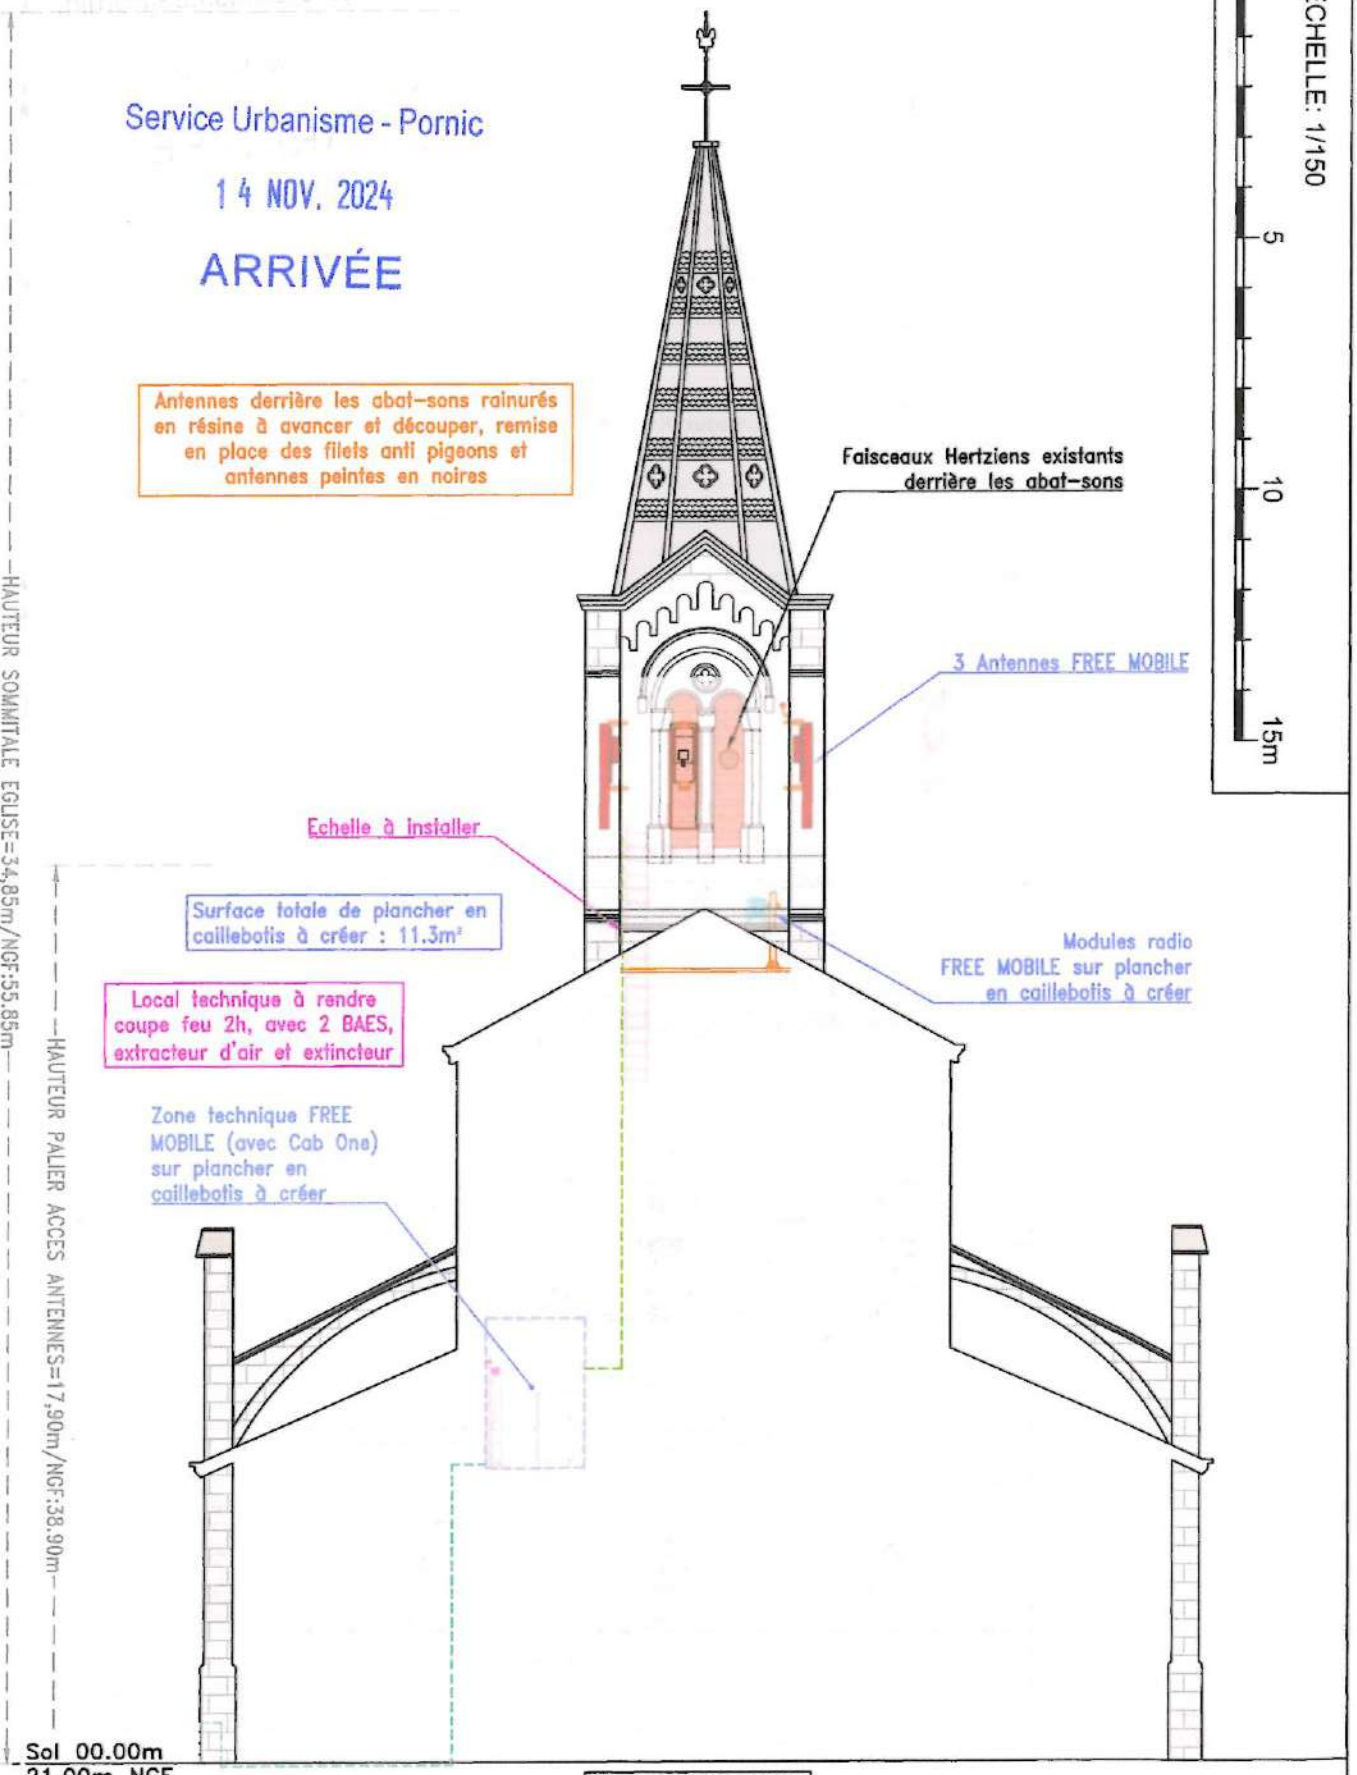

Elévation NORD-OUEST

PORNIC EGLISE

free mobile

2 Rue Saint Gilles

44210 PORNIC

ID : 44131_008_03

N° FOLIO :07.3

PLAN D'ELEVATION PROJET

DOSSIER : A.P.S	INDICE : B	FICHIER : 44131_008_03_APS_PORNIC EGLISE_IndB.dwg	DATE	08/11/2024

Pièces complémentaires

Service Urbanisme - Pornic

14 NOV. 2024

ARRIVÉE

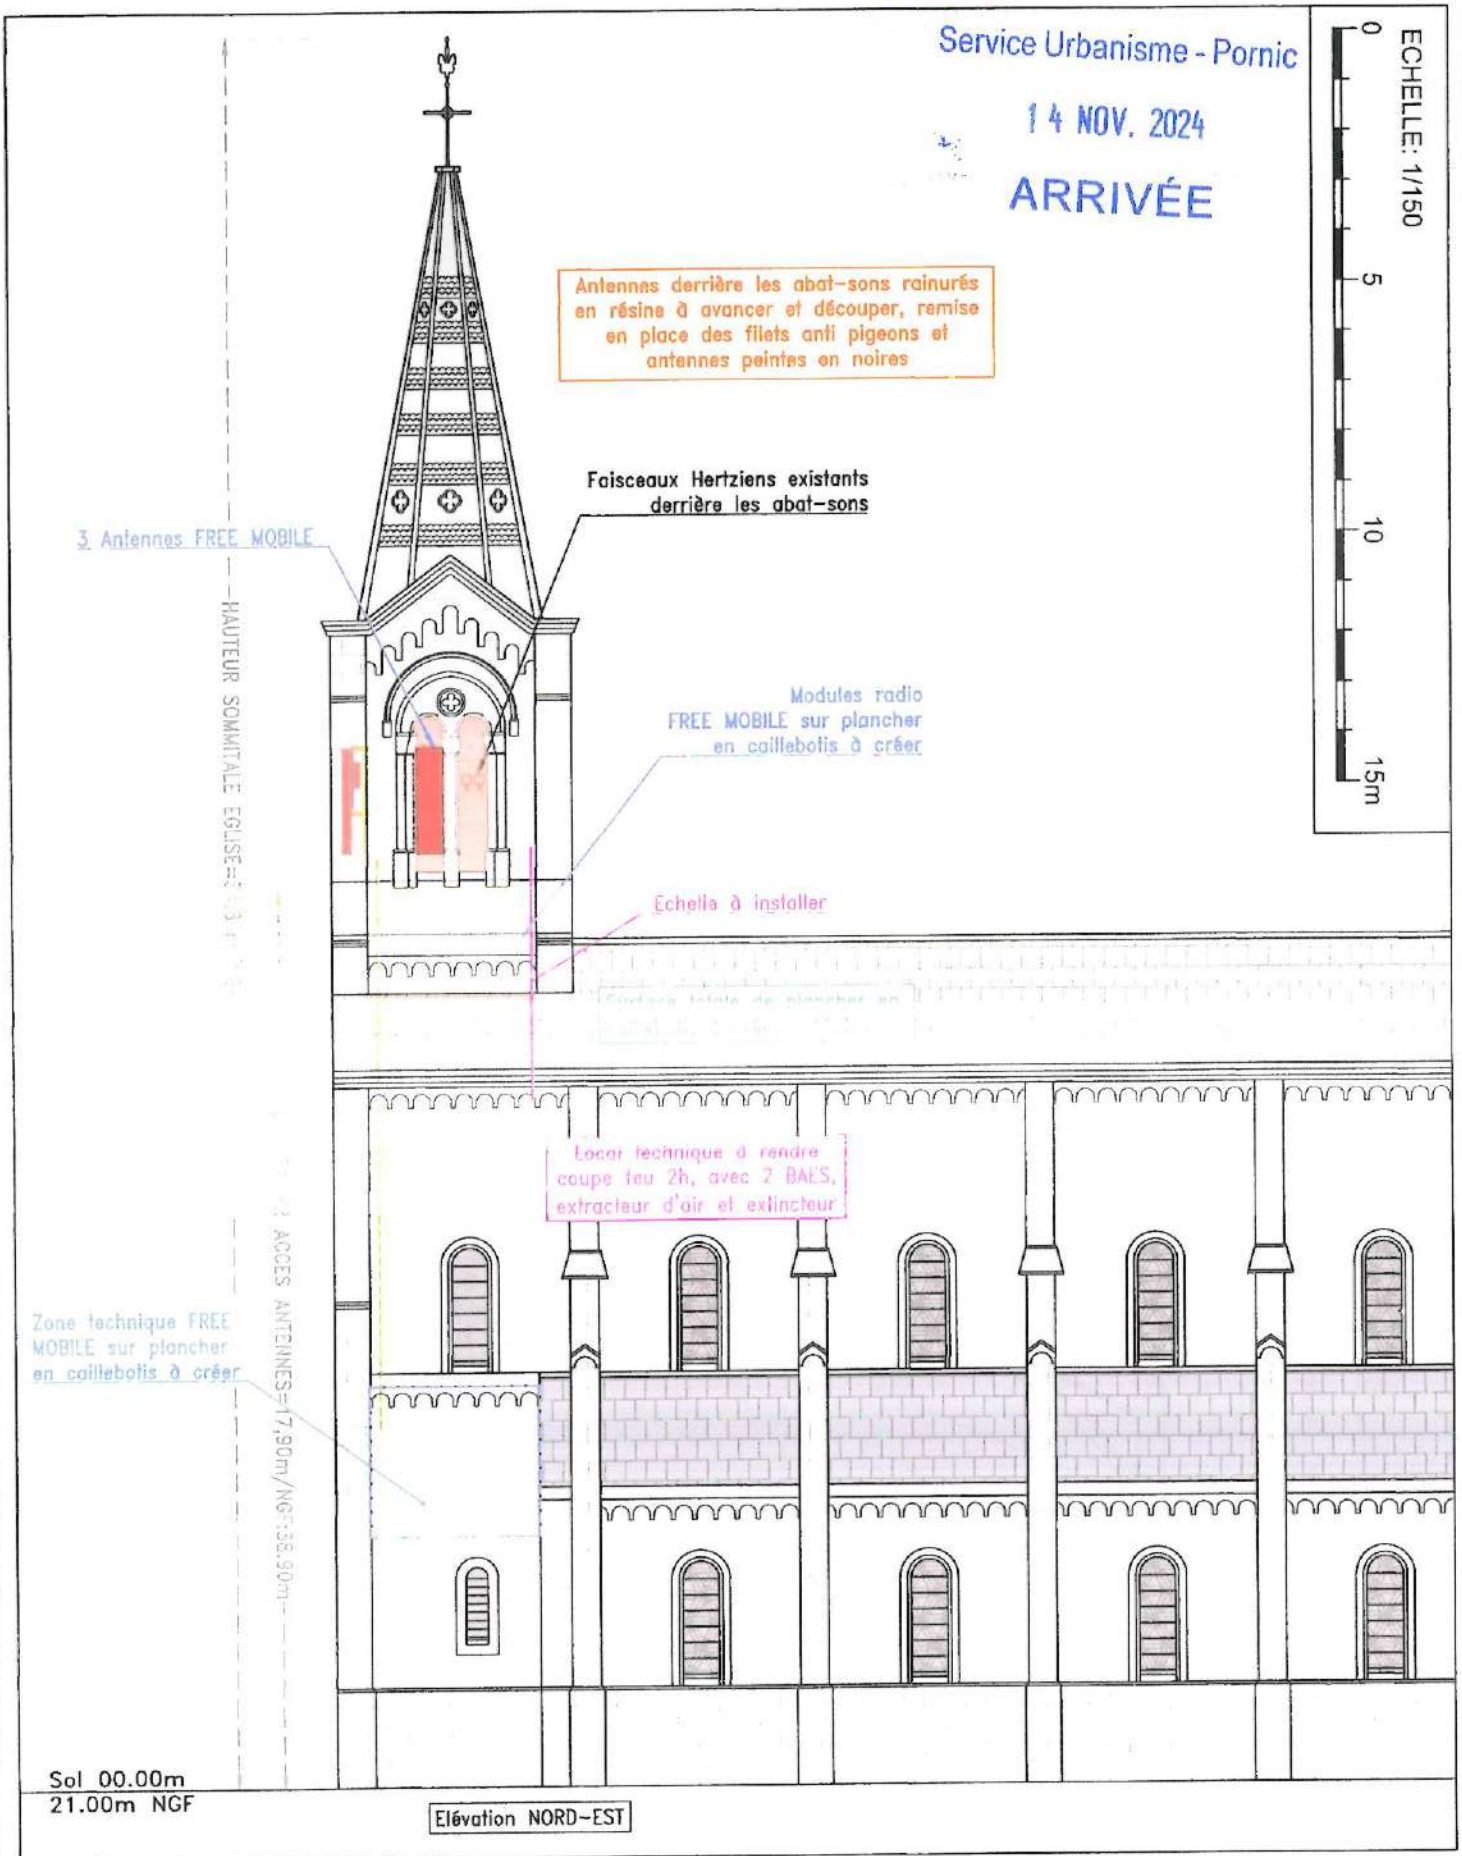

PORNIC EGLISE		
free mobile	2 Rue Saint Gilles	ID : 44131_008_03
	44210 PORNIC	
	N° FOLIO :07.4 — PLAN D'ELEVATION PROJET	
DOSSIER : A.P.S — INDICE : B	FICHIER : 44131_008_03_APS_PORNIC EGLISE_IndB.dwg	DATE : 08/11/2024

Pièces complémentaires

Service Urbanisme - Pornic

14 NOV. 2024

ARRIVÉE

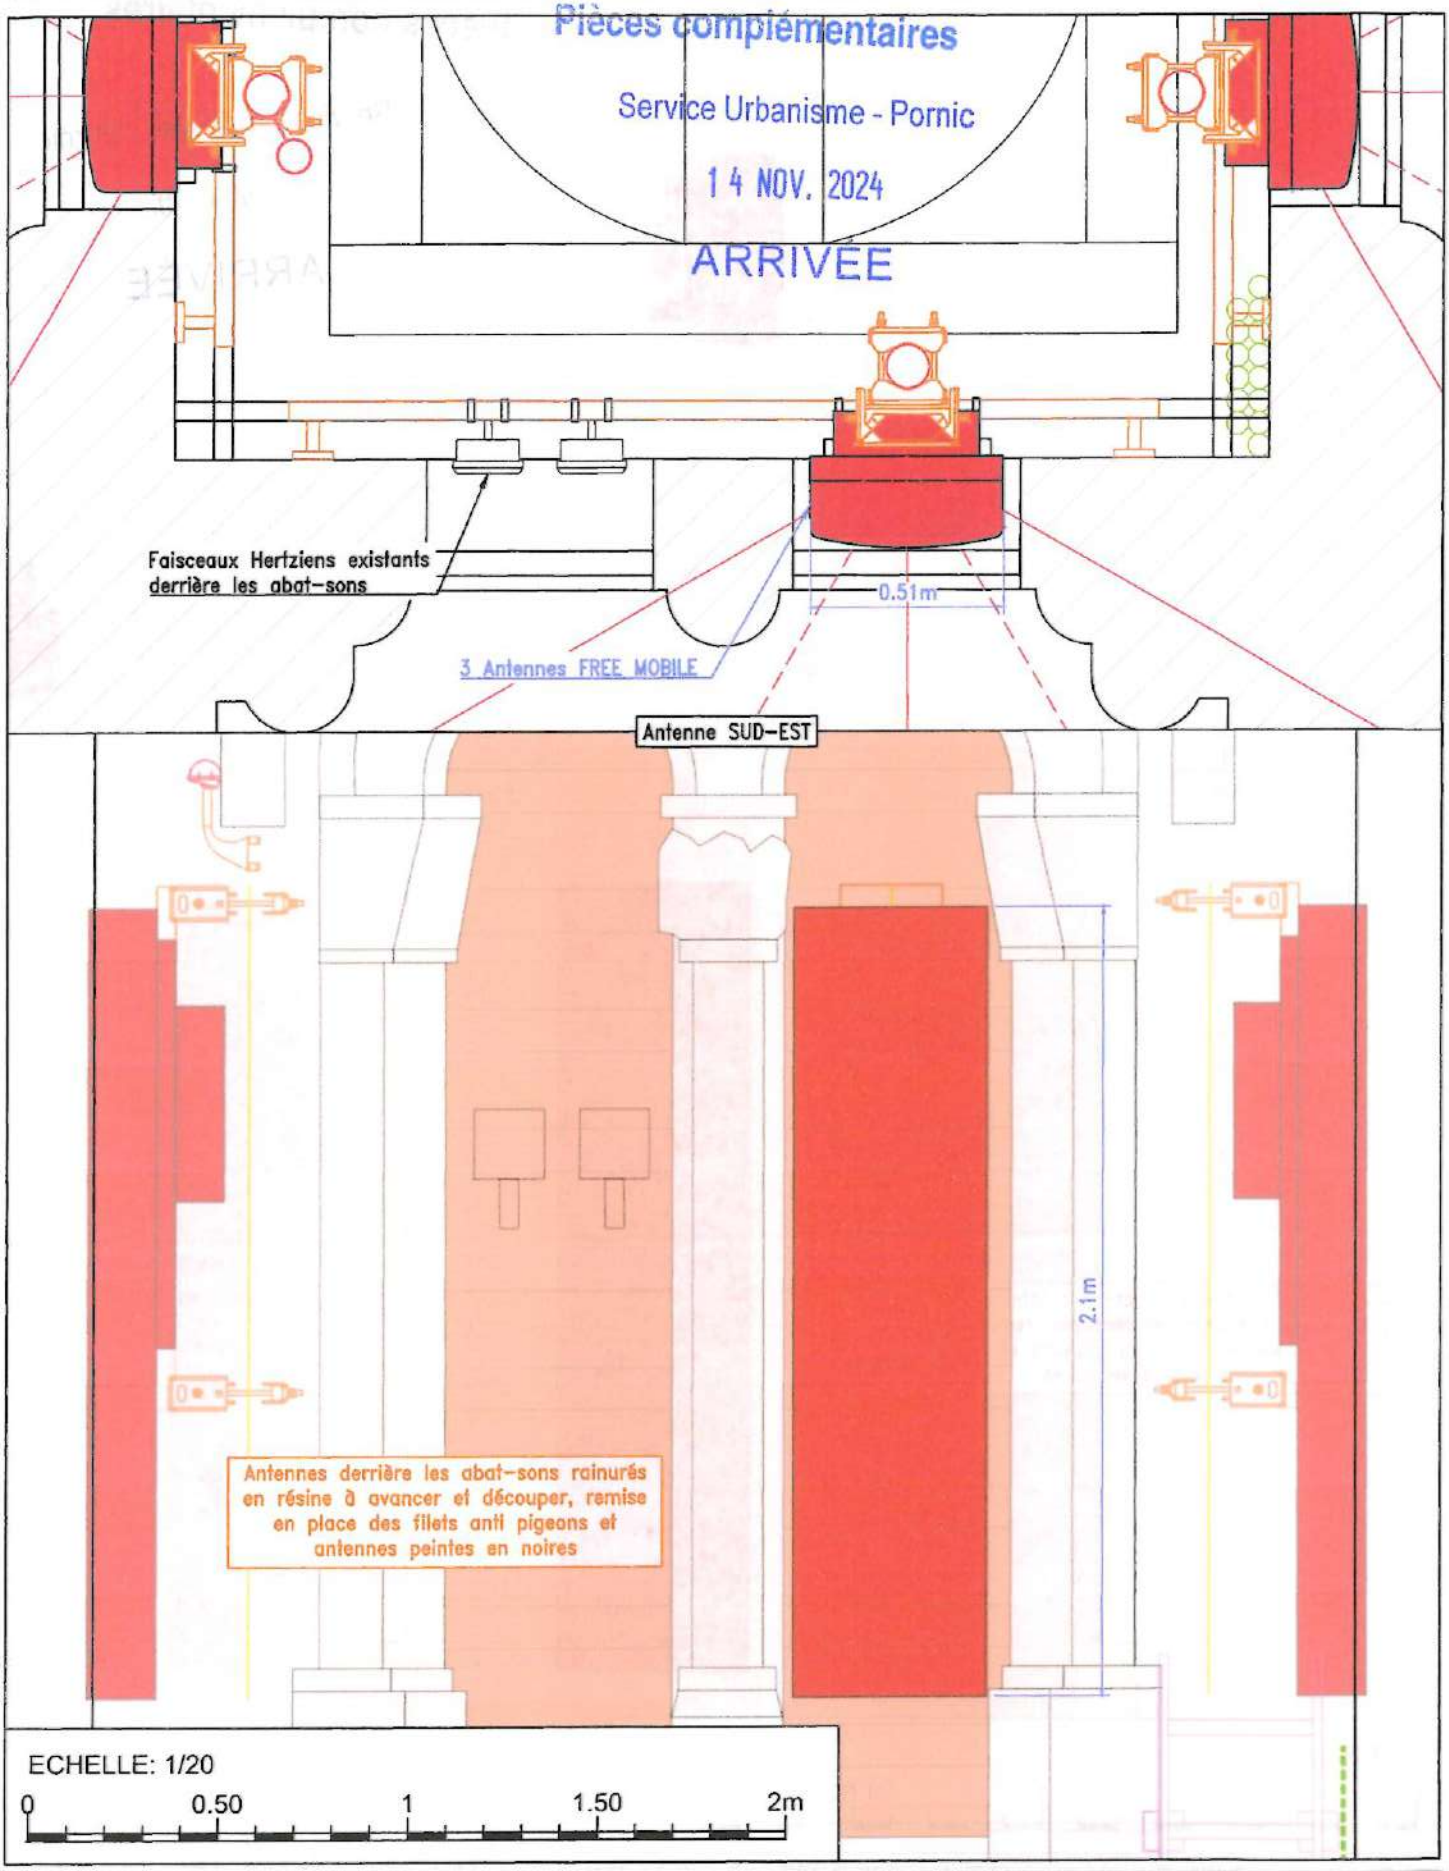

PORNIC EGLISE			
free mobile	2 Rue Saint Gilles		ID : 44131_008_03
	44210 PORNIC		
	N° FOLIO :07.5	PLAN DES ANTENNES	
DOSSIER : A.P.S	INDICE : B	FICHIER : 44131_008_03_APS_PORNIC EGLISE_IndB.dwg	DATE 08/11/2024

Pièces complémentaires

Service Urbanisme - Pornic

14 NOV. 2024

ARRIVÉE

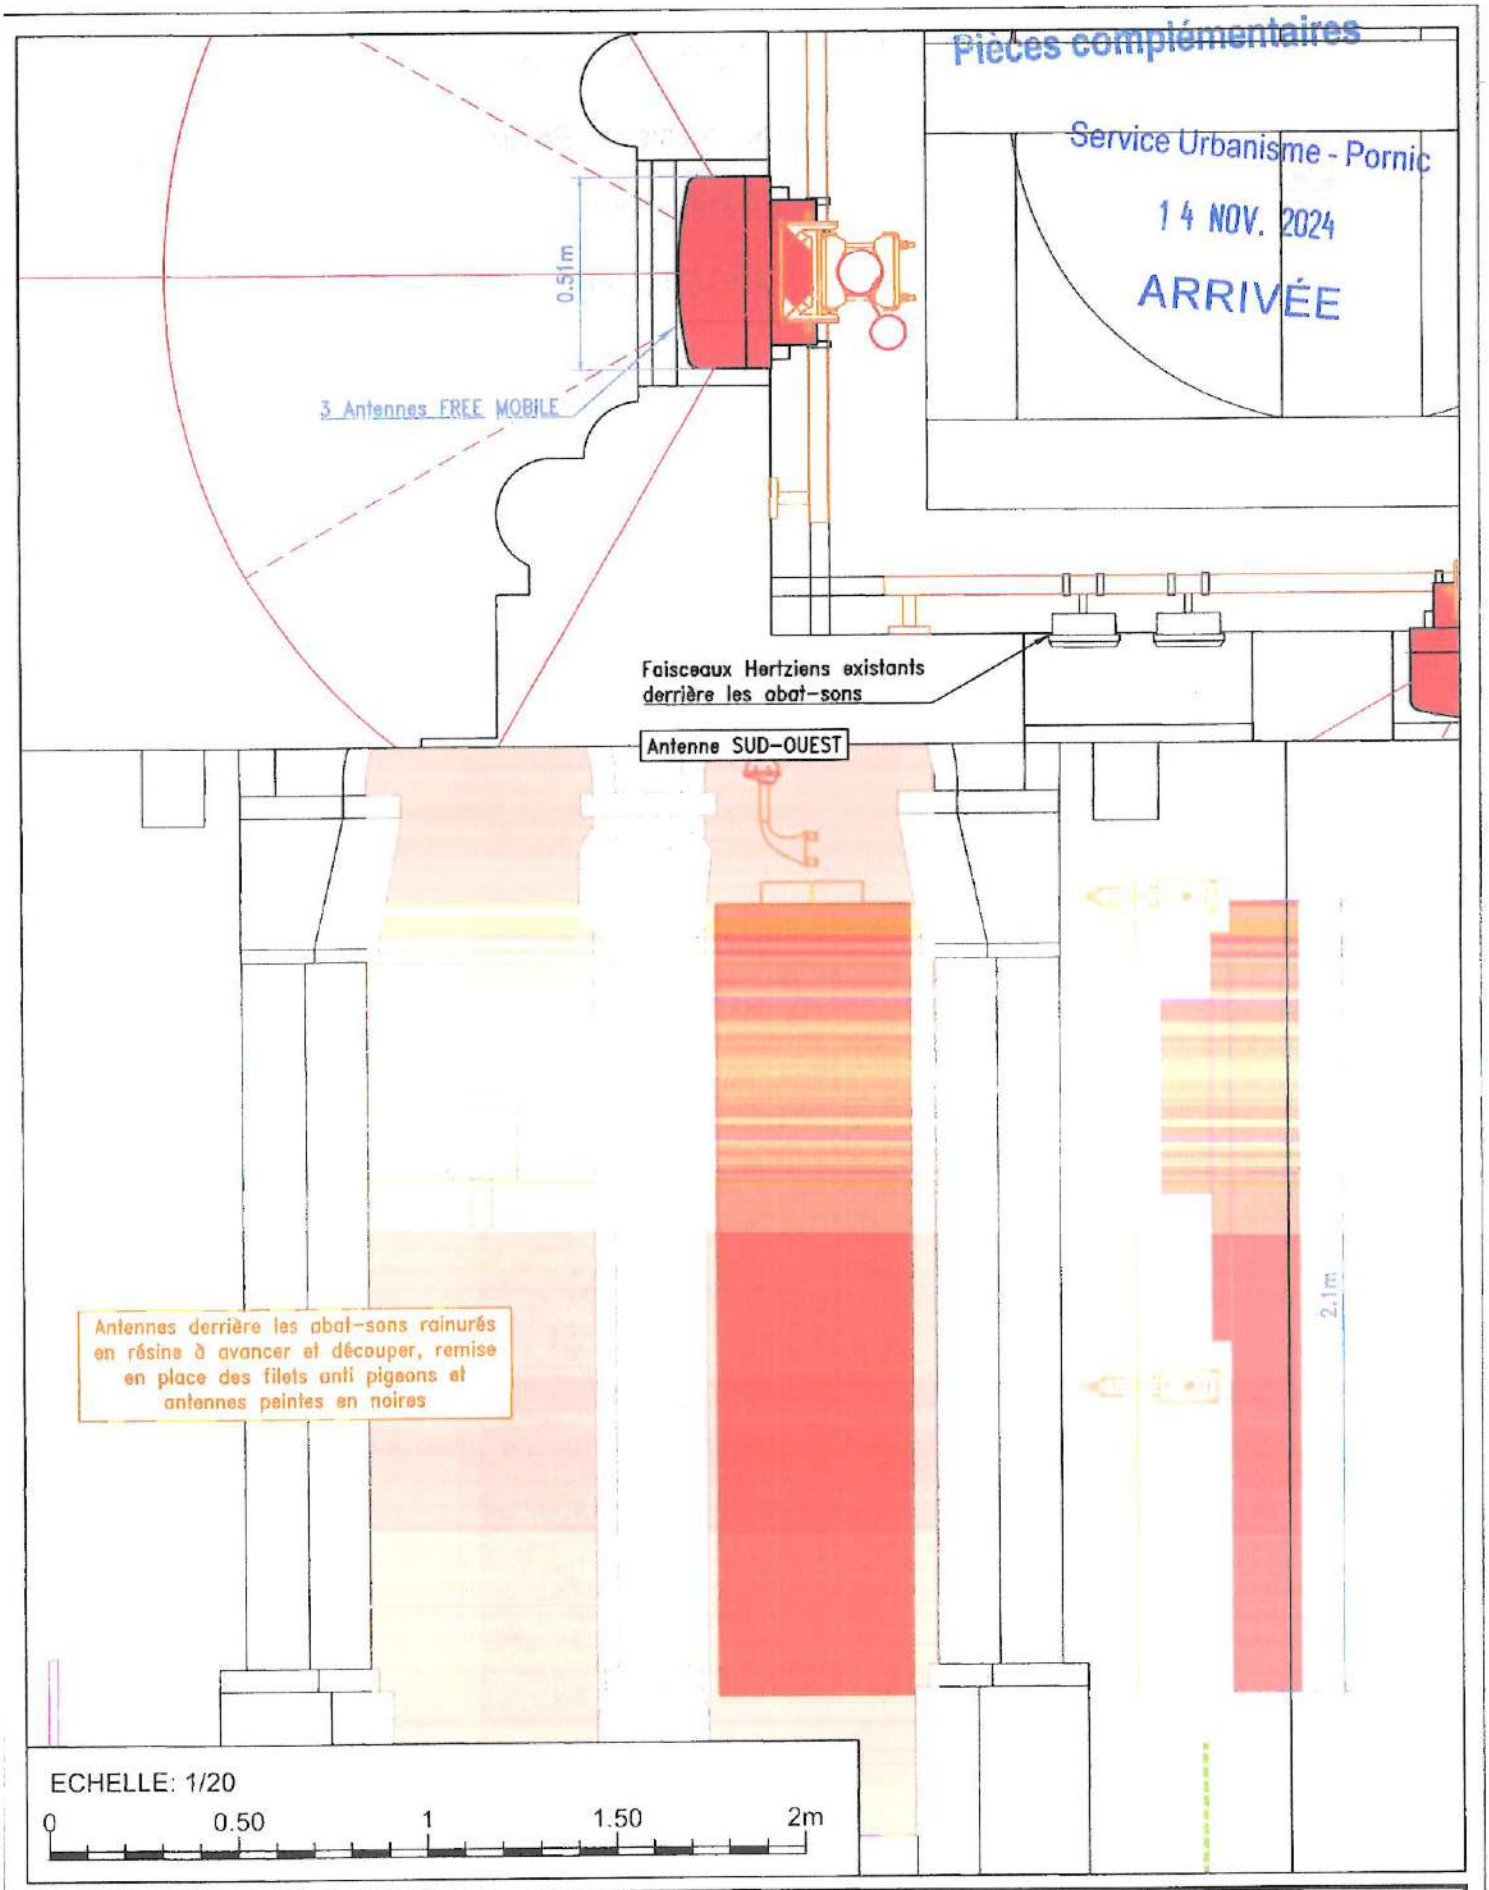

PORNIC EGLISE

free mobile	2 Rue Saint Gilles 44210 PORNIC	ID : 44131_008_03
	N° FOLIO :07.6 — PLAN DES ANTENNES	
DOSSIER : A.P.S — INDICE : B	FICHIER : 44131_008_03_APS_PORNIC EGLISE_IndB.dwg	DATE 08/11/2024

Pièces complémentaires

Service Urbanisme - Pornic

14 NOV. 2024

ARRIVÉE

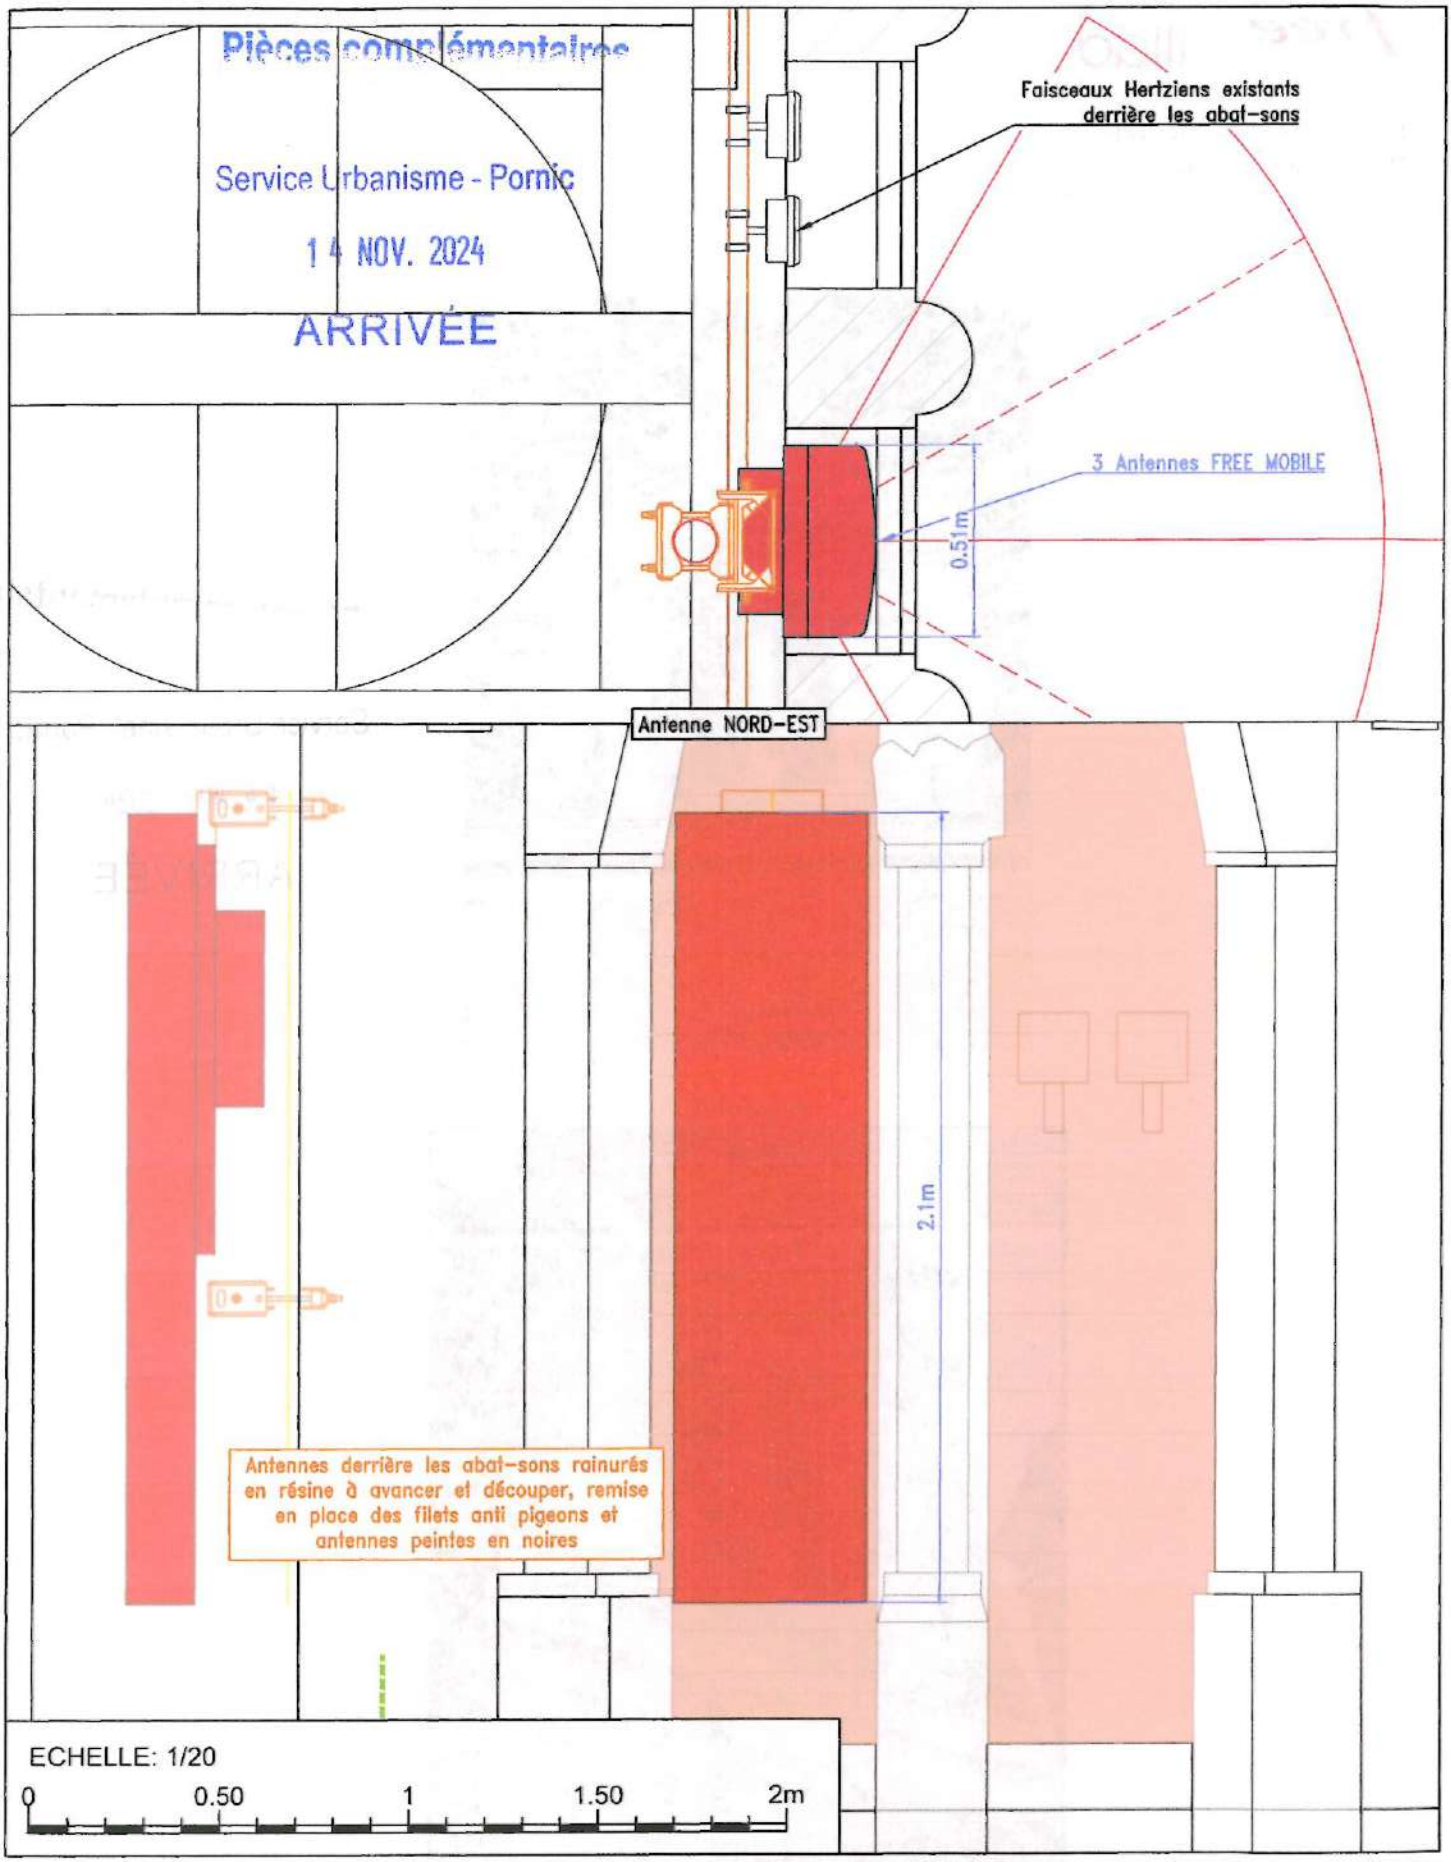

PORNIC EGLISE

free mobile

2 Rue Saint Gilles

44210 PORNIC

ID : 44131_008_03

N° FOLIO :07.7

PLAN DES ANTENNES

DOSSIER : A.P.S	INDICE : B	FICHIER : 44131_008_03_APS_PORNIC EGLISE_IndB.dwg	DATE	08/11/2024

DP06 – Document graphiques
Photos des 4 façades

LES ANTENNES SERONT TOUTES IMPLANTEES DERRIERE LES ABAT-SONS ET PEINTE EN NOIR – ELLES NE SERONT DONC PAS VISIBLES.

Projet SE

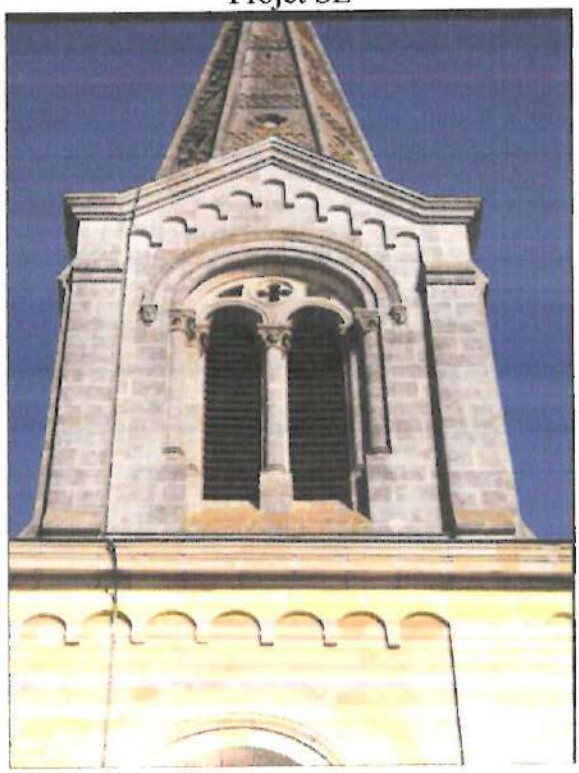

Pièces complémentaires

Service Urbanisme - Pornic

14 NOV. 2024

ARRIVÉE

Projet NE

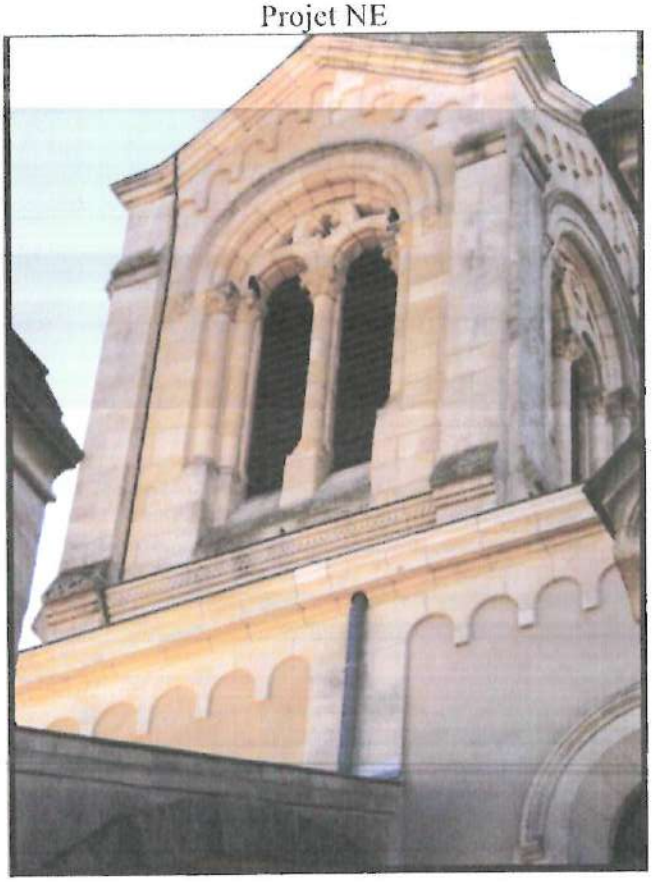

Projet NO

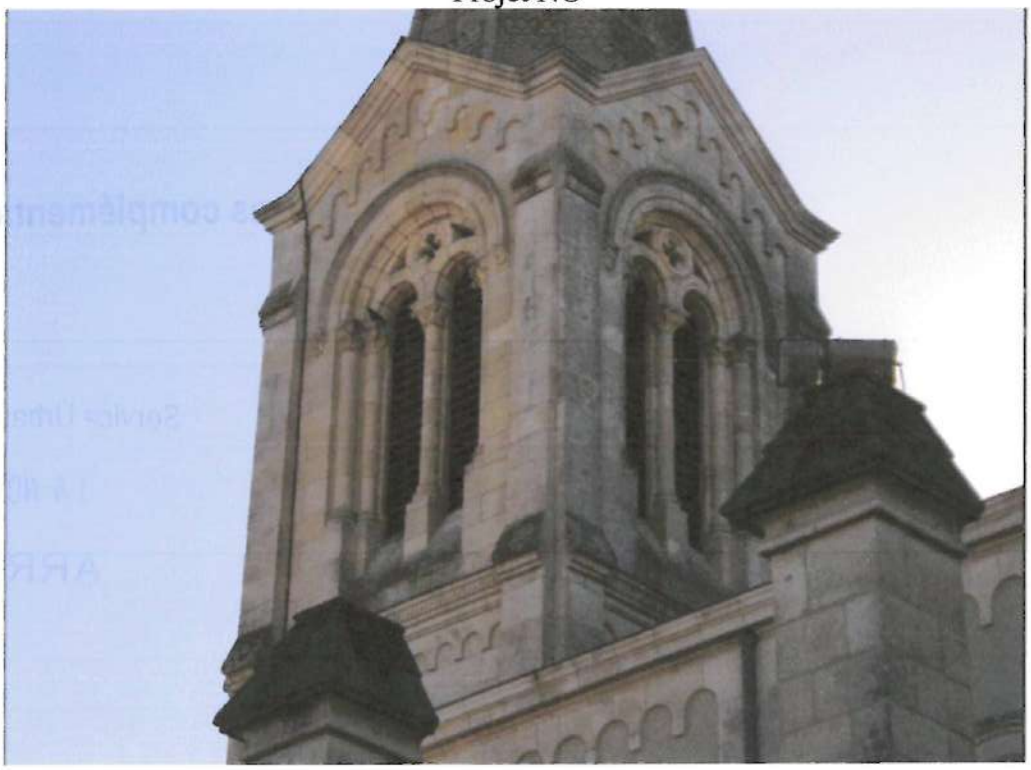

Projet SO

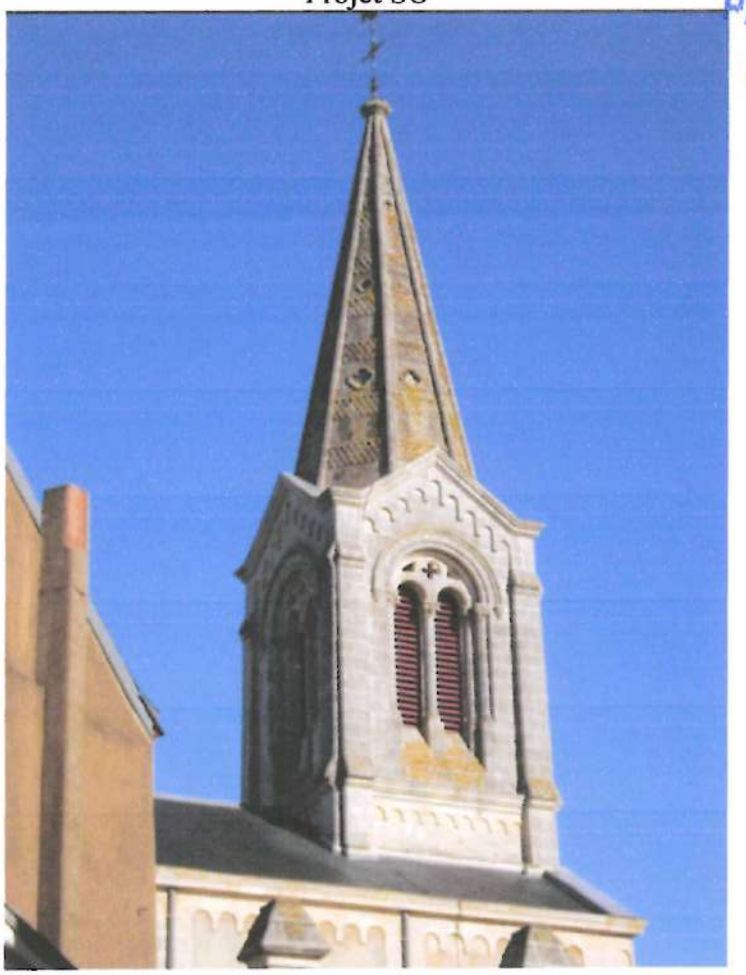

Pièces complémentaires
Service Urbanisme - Pornic
14 NOV. 2024
ARRIVÉE

DP11 – Notice faisant apparaitre les matériaux utilisés et les modalités d'exécution des travaux
Folio 11

Pièces complémentaires

Service Urbanisme - Pornic

14 NOV. 2024

ARRIVÉE

free

Pièces complémentaires

DP11 – NOTICE FAISANT APPARAITRE LES MATERIAUX UTILISES ET LES MODALITES D'EXECUTION DES TRAVAUX

Service Urbanisme - Pornic
14 NOV. 2024
ARRIVÉE

Environnement :

Eglise de 34.85 m , situé à l'adresse suivante :

2 rue Saint Gilles 44210 PORNIC
Référence cadastrale Section CZ, parcelle 193,

L'intérieur du clocher est actuellement équipé par des faisceaux hertziens pour la vidéo surveillance de la ville de Pornic.
Les équipements radio existants sont intégrés derrière les abat-sons.

Projet :

Le projet prévoit :

- L'installation de 3x antennes (fixées selon interface spécifique en acier galva) dont les dimensions sont 2.10 m de hauteur et 0.51 m de largeur. Elles seront placées derrière les abat-sons rainurés en résine, avec remise en place des filets anti pigeons et antennes peintes en noires.
- L'installation des antennes est complétée par 3 modules radio sur plancher en caillebotis à créer. Ces derniers sont situés sous le palier d'accès aux antennes situé à 17.90 m de hauteur.

- Le local technique situé à 5.90 m de hauteur, sera prévu coupe-feu 2h, avec BAES (bloque autonome d'éclairage et sécurité) extracteur d'air et extincteur.
- La zone technique sera sur un plancher caillebotis à créer et se composera d'une baie Cab One en aluminium/plastique - RAL gris claire - sur son socle.
- Un éclairage sur mât de 2.00 m à installer
- 4 Boites de lovage en résine sur mât acier Galva de 2.00 m à installer

Cf plans DP5-2, DP7-5

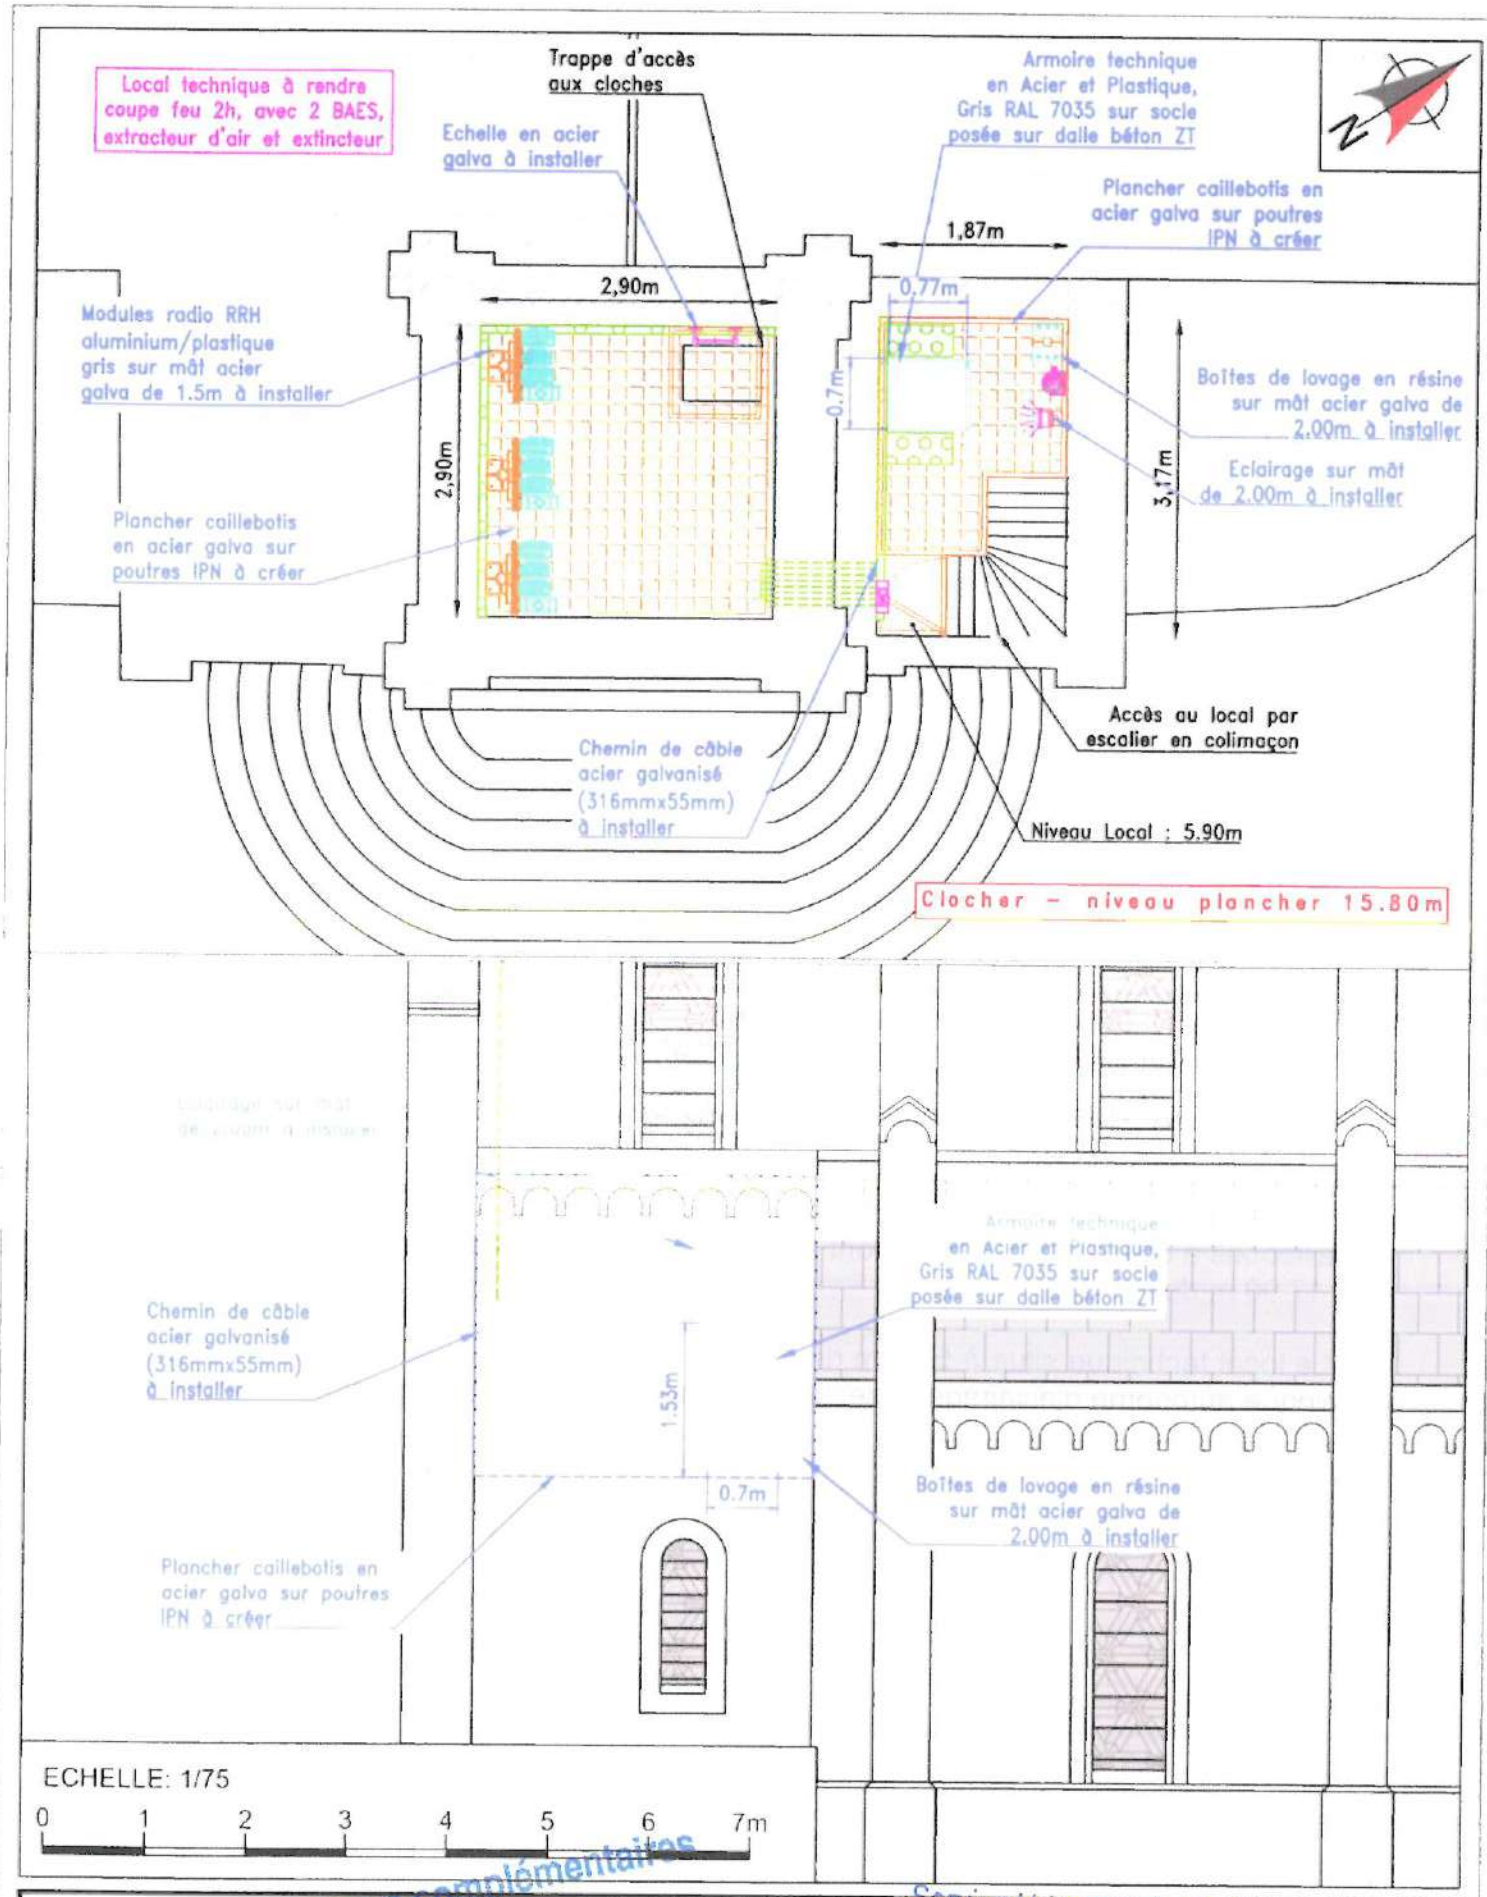

Pièces complémentaires
Service Urbanisme - Pornic
14 NOV. 2024
ARRIVÉE

PORNIC EGLISE

2 Rue Saint Gilles
44210 PORNIC

ID : 44131_008_03

N° FOLIO :05.2 — PLAN D'IMPLANTATION PROJET

DOSSIER : A.P.S	INDICE : B	FICHIER : 44131_008_03_APS_PORNIC EGLISE_IndB.dwg	DATE	08/11/2024

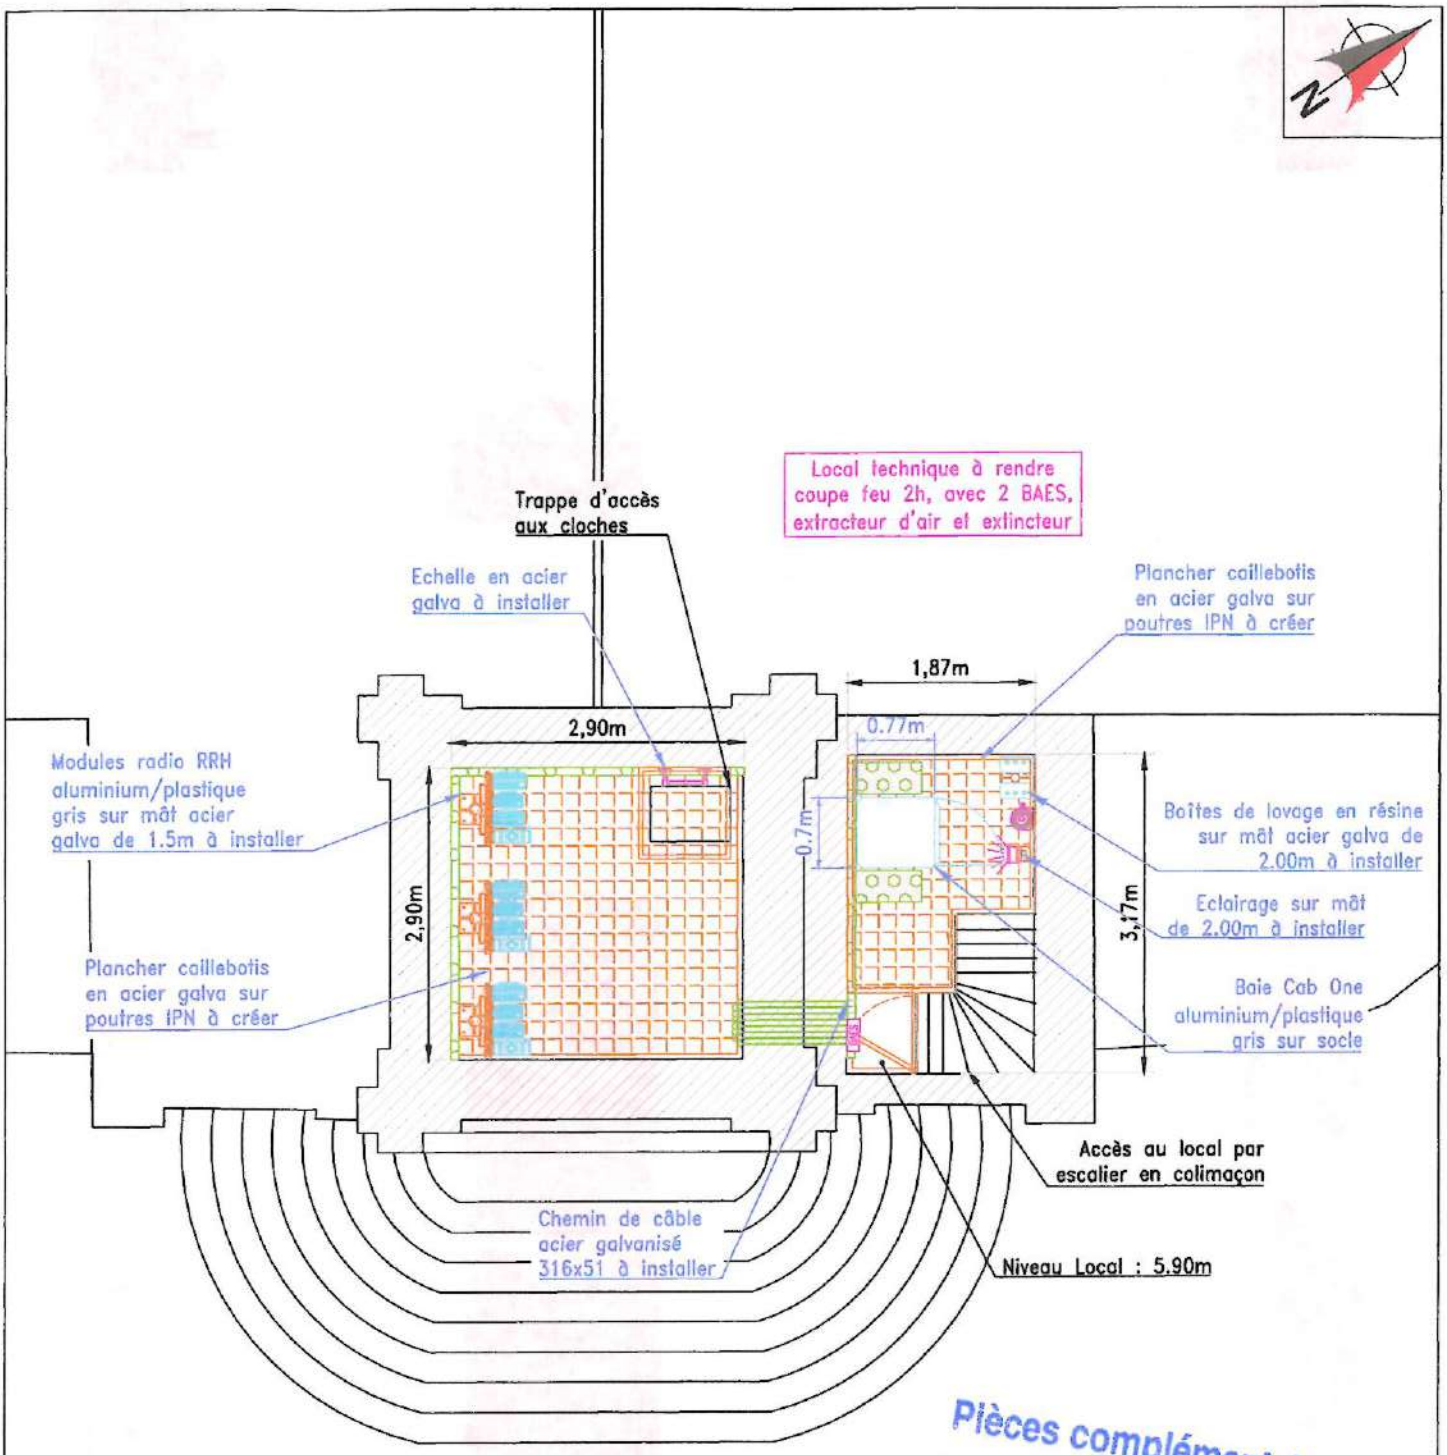

Pièces complémentaires

Service Urbanisme - Pornic

14 NOV. 2024

ARRIVÉE

ECHELLE: 1/75

0 1 2 3 4 5 6 7m

Clocher – niveau plancher 15.80m

PORNIC EGLISE

free mobile

2 Rue Saint Gilles

44210 PORNIC

ID : 44131_008_03

N° FOLIO :05.2

PLAN D'IMPLANTATION PROJET

DOSSIER : A.P.S	INDICE : B	FICHIER : 44131_008_03_APS_PORNIC EGLISE_IndB.dwg	DATE	08/11/2024

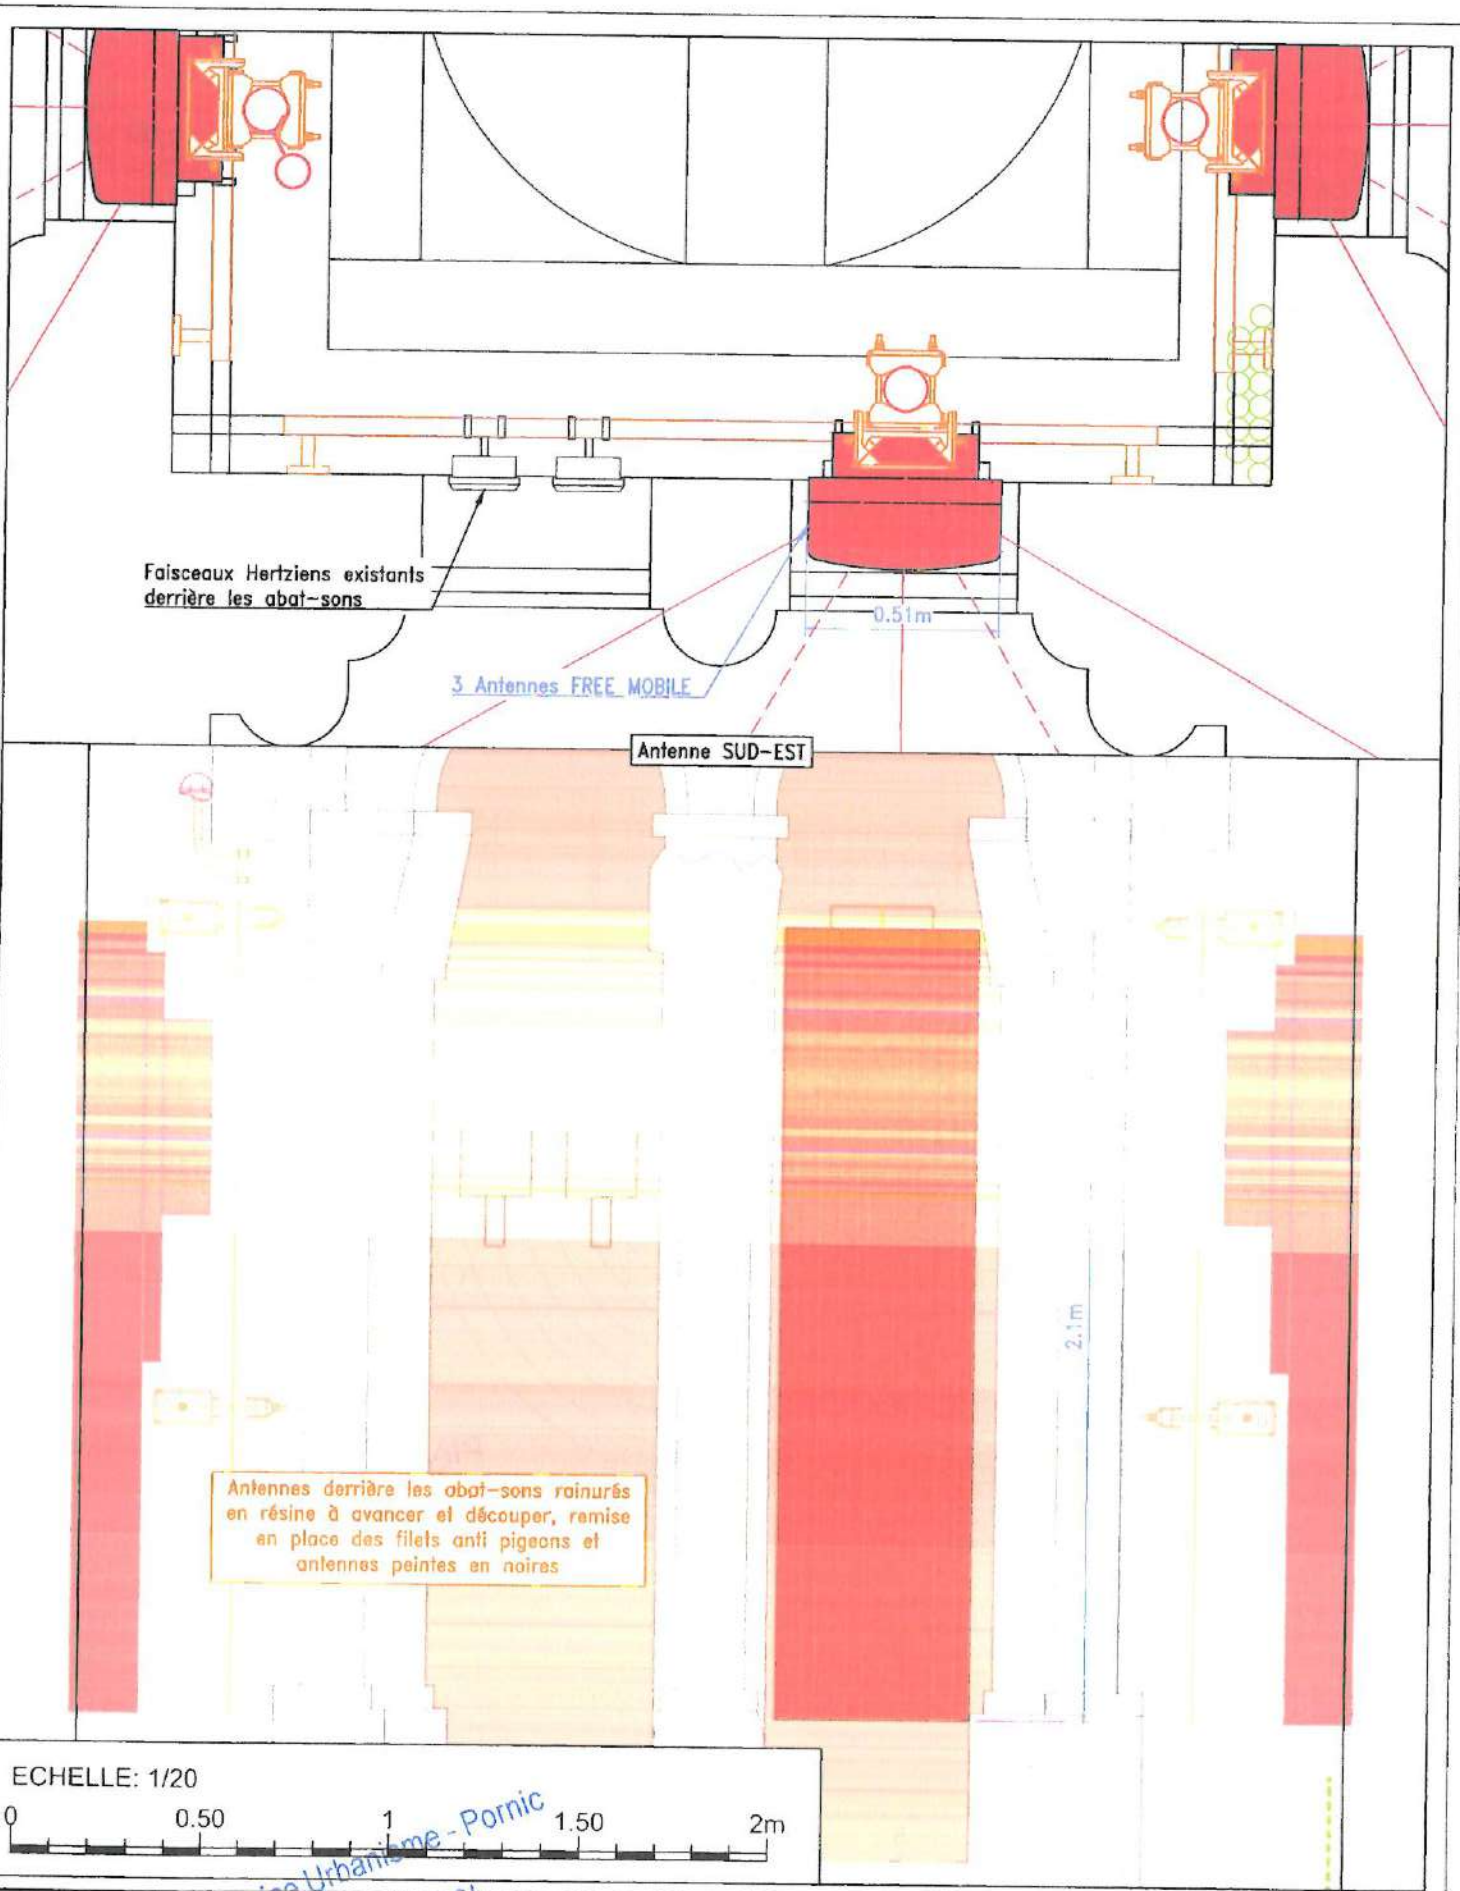

Service Urbanisme - Pornic
14 NOV. 2024
ARRIVÉE
Pièces complémentaires

free mobile	PORNIC EGLISE		
	2 Rue Saint Gilles		ID : 44131_008_03
	44210 PORNIC		
	N° FOLIO :07.5	PLAN DES ANTENNES	
DOSSIER : A.P.S	INDICE : B	FICHIER : 44131_008_03_APS_PORNIC EGLISE_IndB.dwg	DATE 08/11/2024

DP07 – Photographie situant le terrain dans l'environnement proche.
Photographie des FH mentionnés dans le projet

Pièces complémentaires

Face 25°

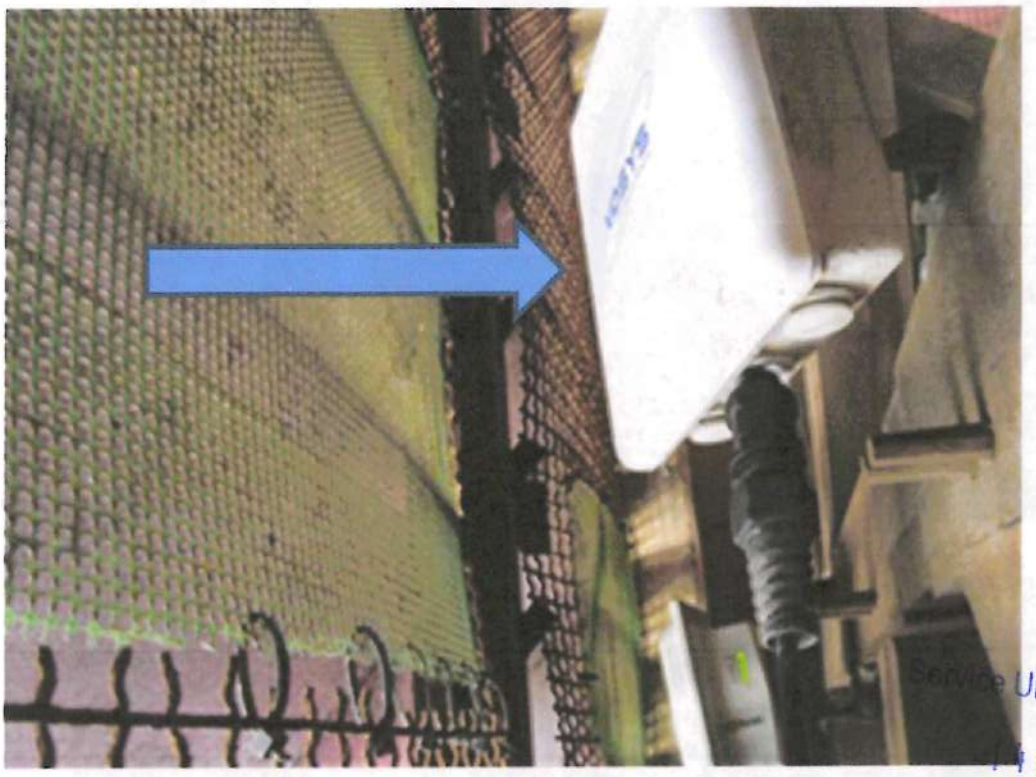

Service Urbanisme - Pornic
4 NOV. 2024
ARRIVÉE

Ci-dessous Face 115° AVANT

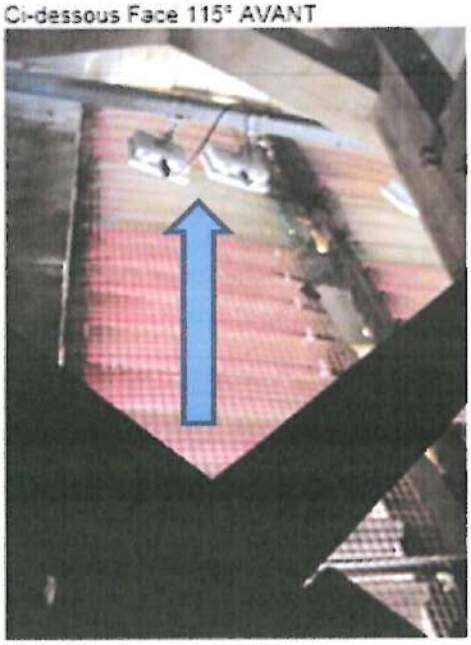

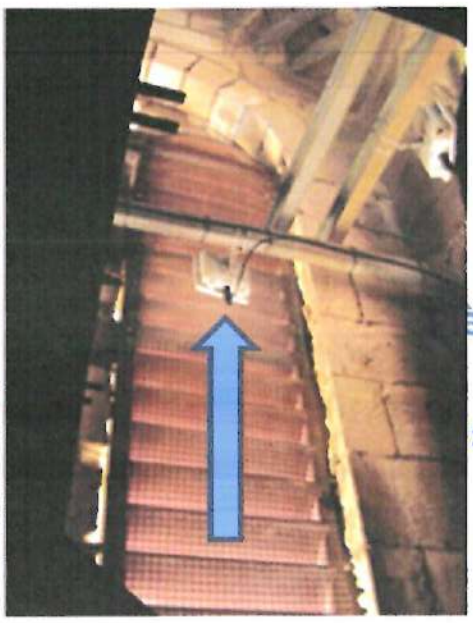

èces complémentaires

Service Urbanisme - Pornic

14 NOV. 2024

ARRIVÉE

Face 205°

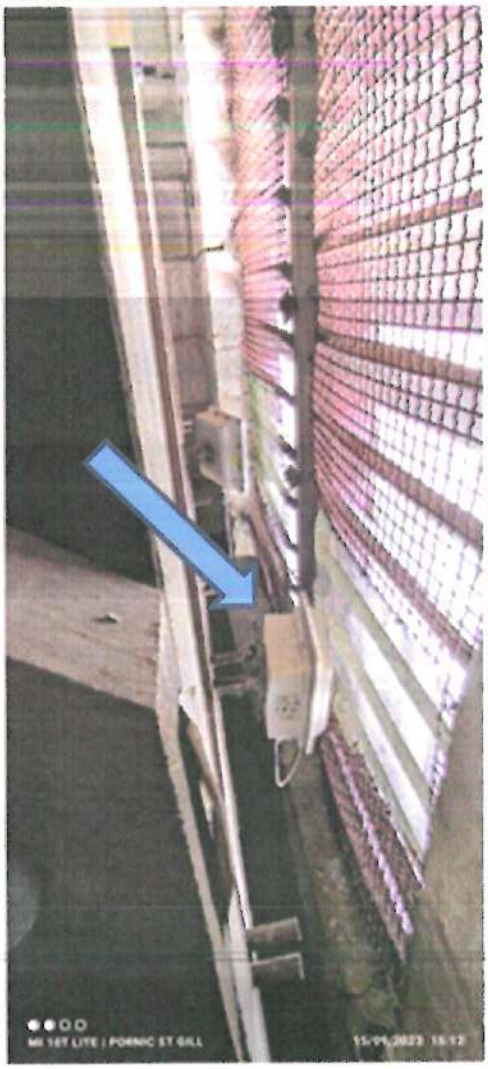

Autre type de FH face 295°

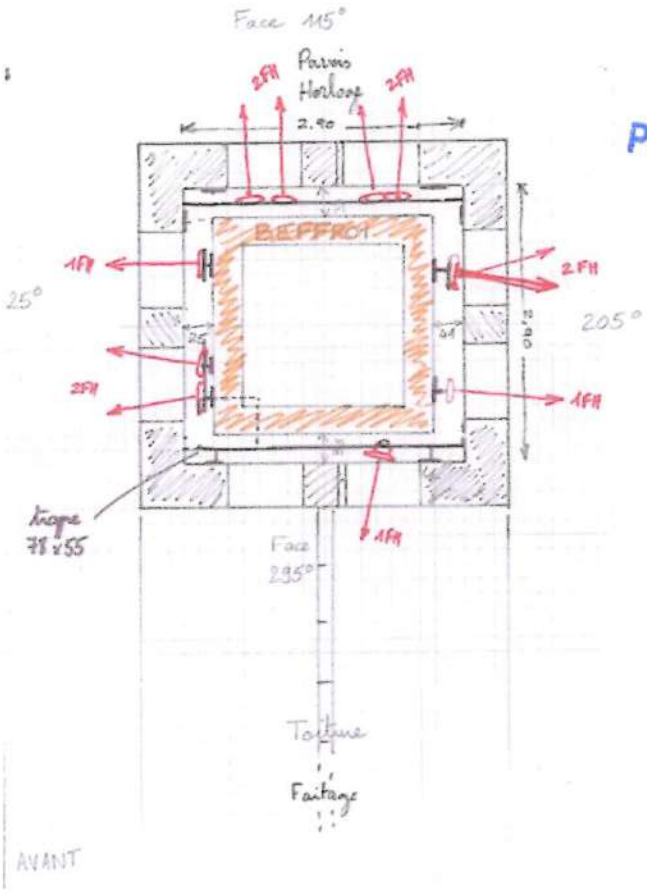

Pièces complémentaires
Service Urbanisme - Pornic
14 NOV. 2024
ARRIVÉE